


N:\5197426\5197426\BIM\veg\Arki\lay\Veiplan og profil.dwg - HaMum - Plottet: 2021-03-19 07:39:04 - LAYOUT = 01 - XREF = 5197426_Øvregata_Oppdaterte eiendomsgrænser_10.02.2021_5197426_Veimodell_5197426_Øvregata_Grunnlagsskilt 2D_03.02.2020

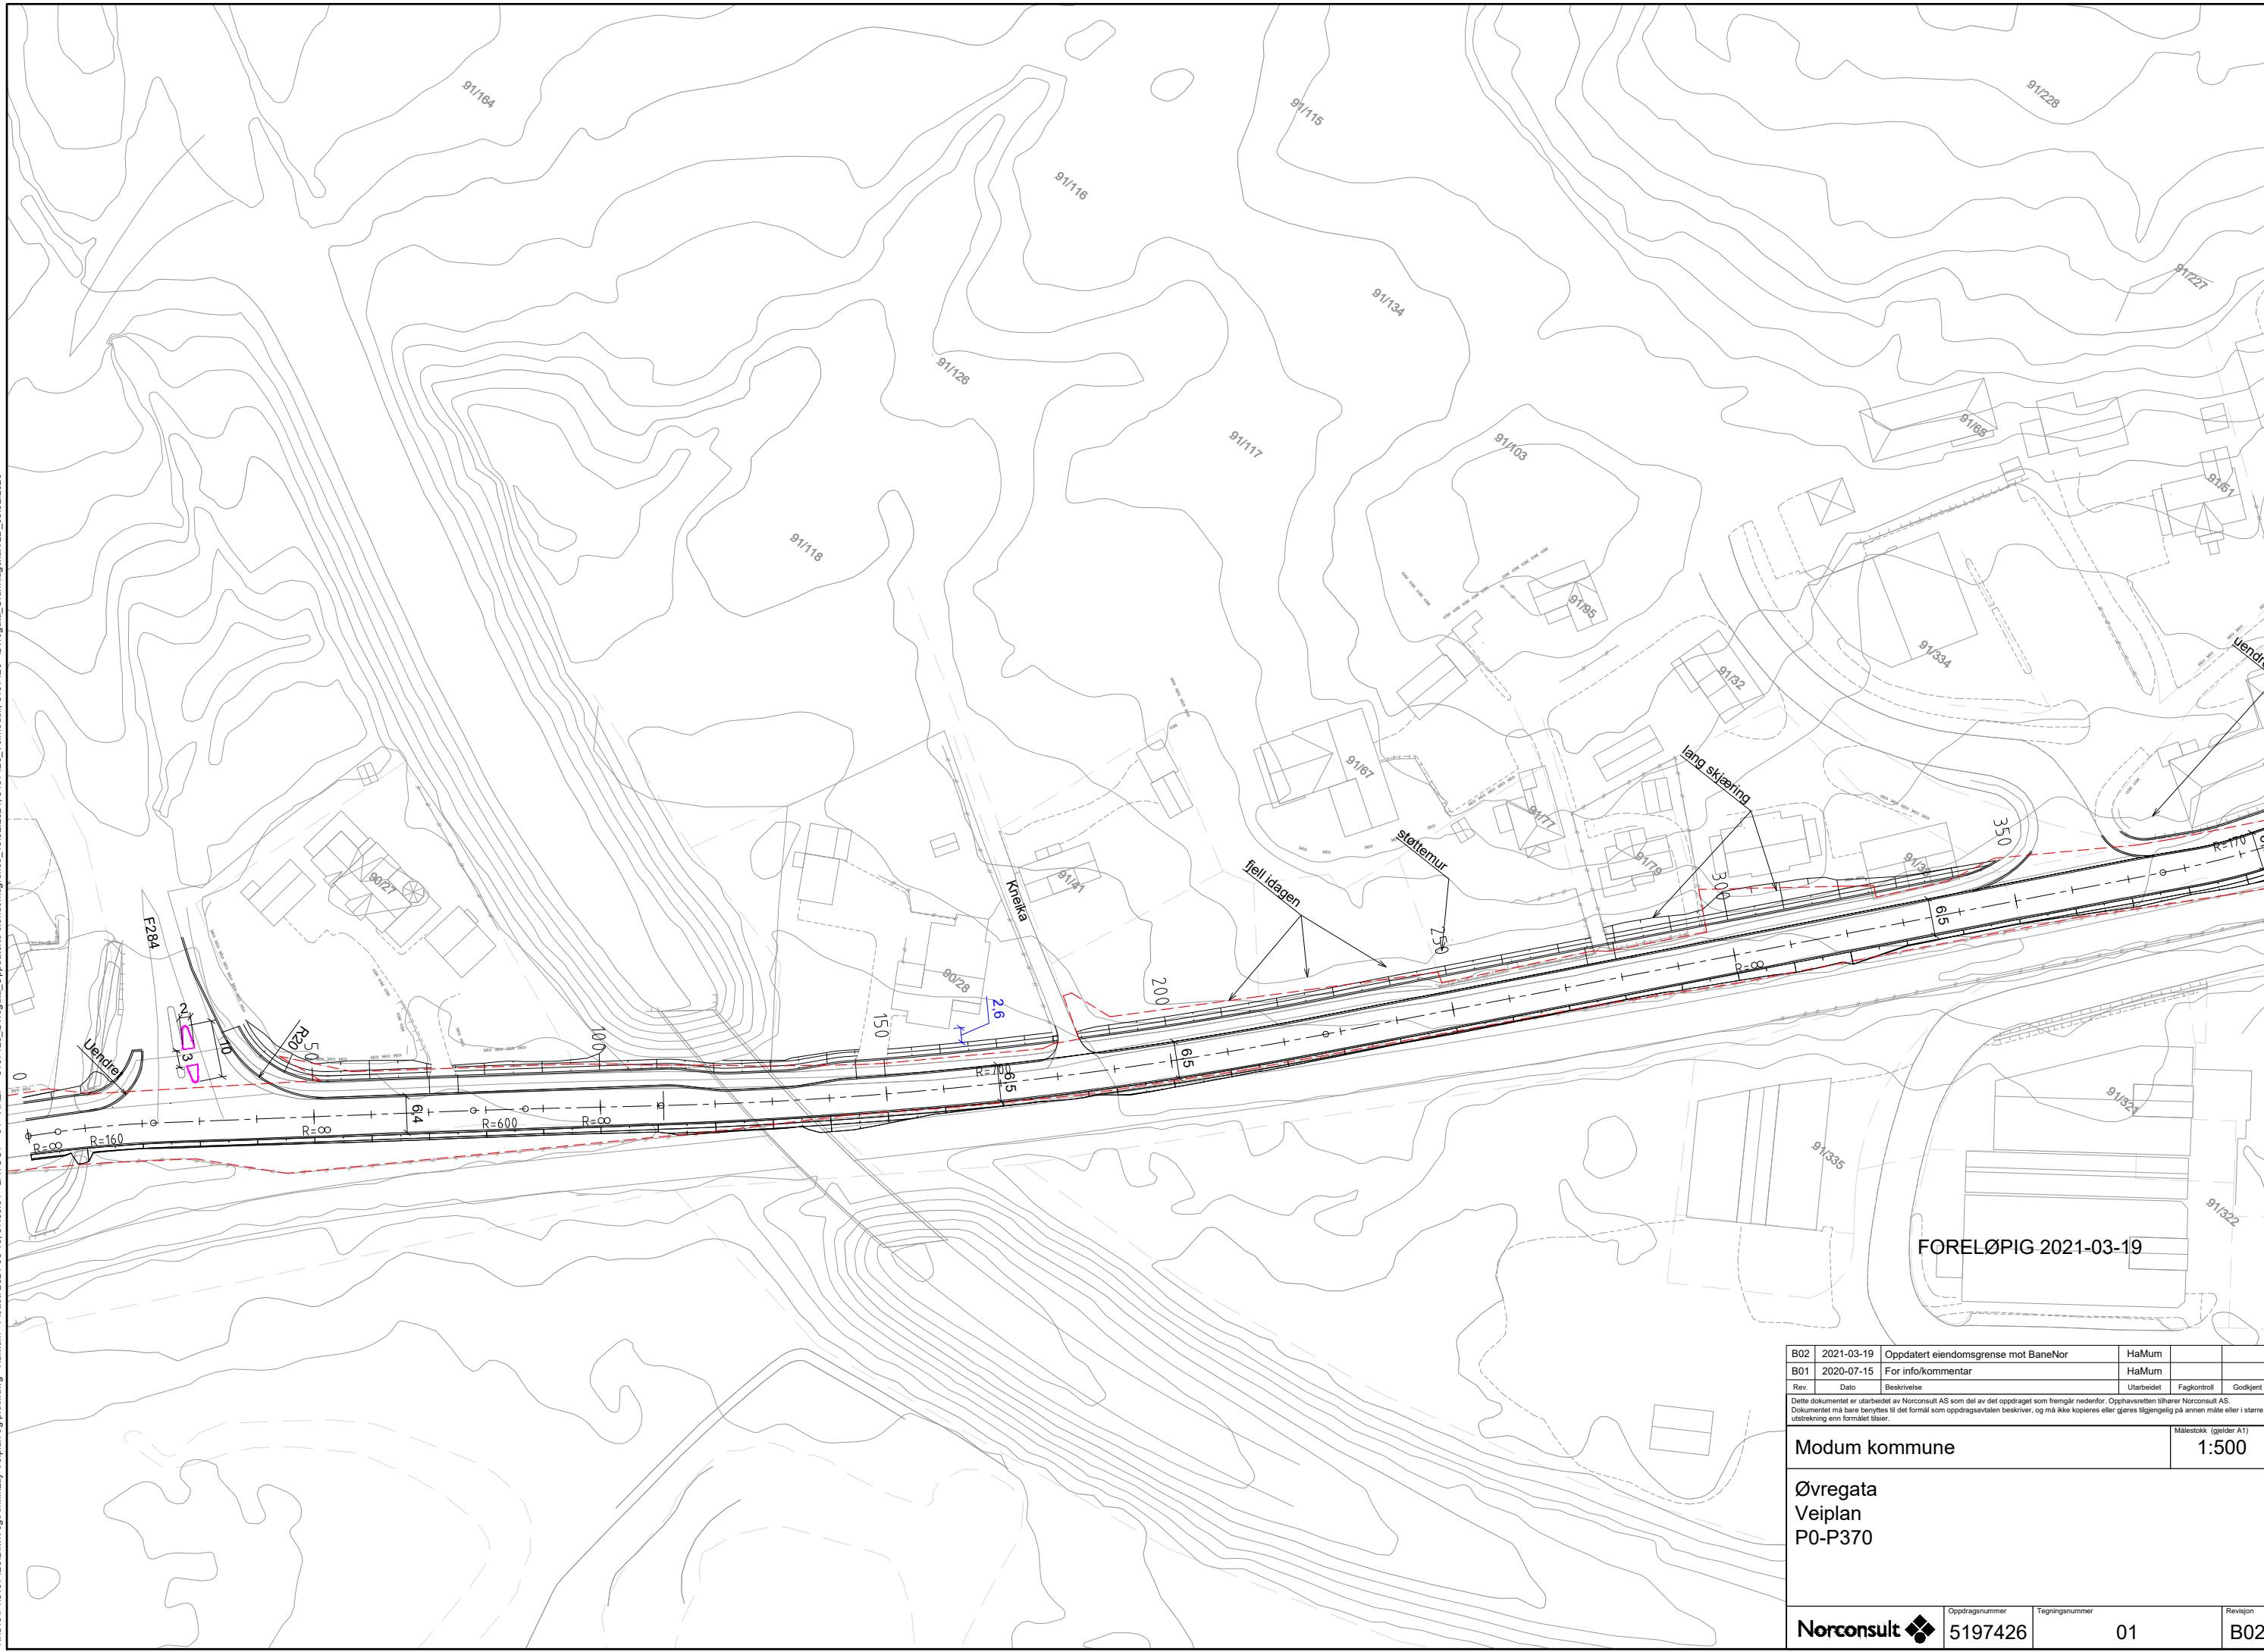

FORELØPIG 2021-03-19

B02	2021-03-19	Oppdatert eiendomsgrænse mot BaneNor	HaMum		
B01	2020-07-15	For info/kommentar	HaMum		
Rev.	Dato	Beskrivelse	Utarbeidet	Fagkontroll	Godkjent

Dette dokumentet er utarbeidet av Norconsult AS som del av det oppdraget som fremgår nedenfor. Opphavsretten tilhører Norconsult AS. Dokumentet må bare benyttes til det formål som oppdragsavtalen beskriver, og må ikke kopieres eller gjøres tilgjengelig på annen måte eller i større utstrækning enn formålet tilsier.

Modum kommune Målestokk (gjelder A1)
1:500

Øvregata
Veiplan
P0-P370

Norconsult	Oppdragsnummer	Tegningsnummer	Revisjon
	5197426	01	B02